


VIA SOTTOBISIO

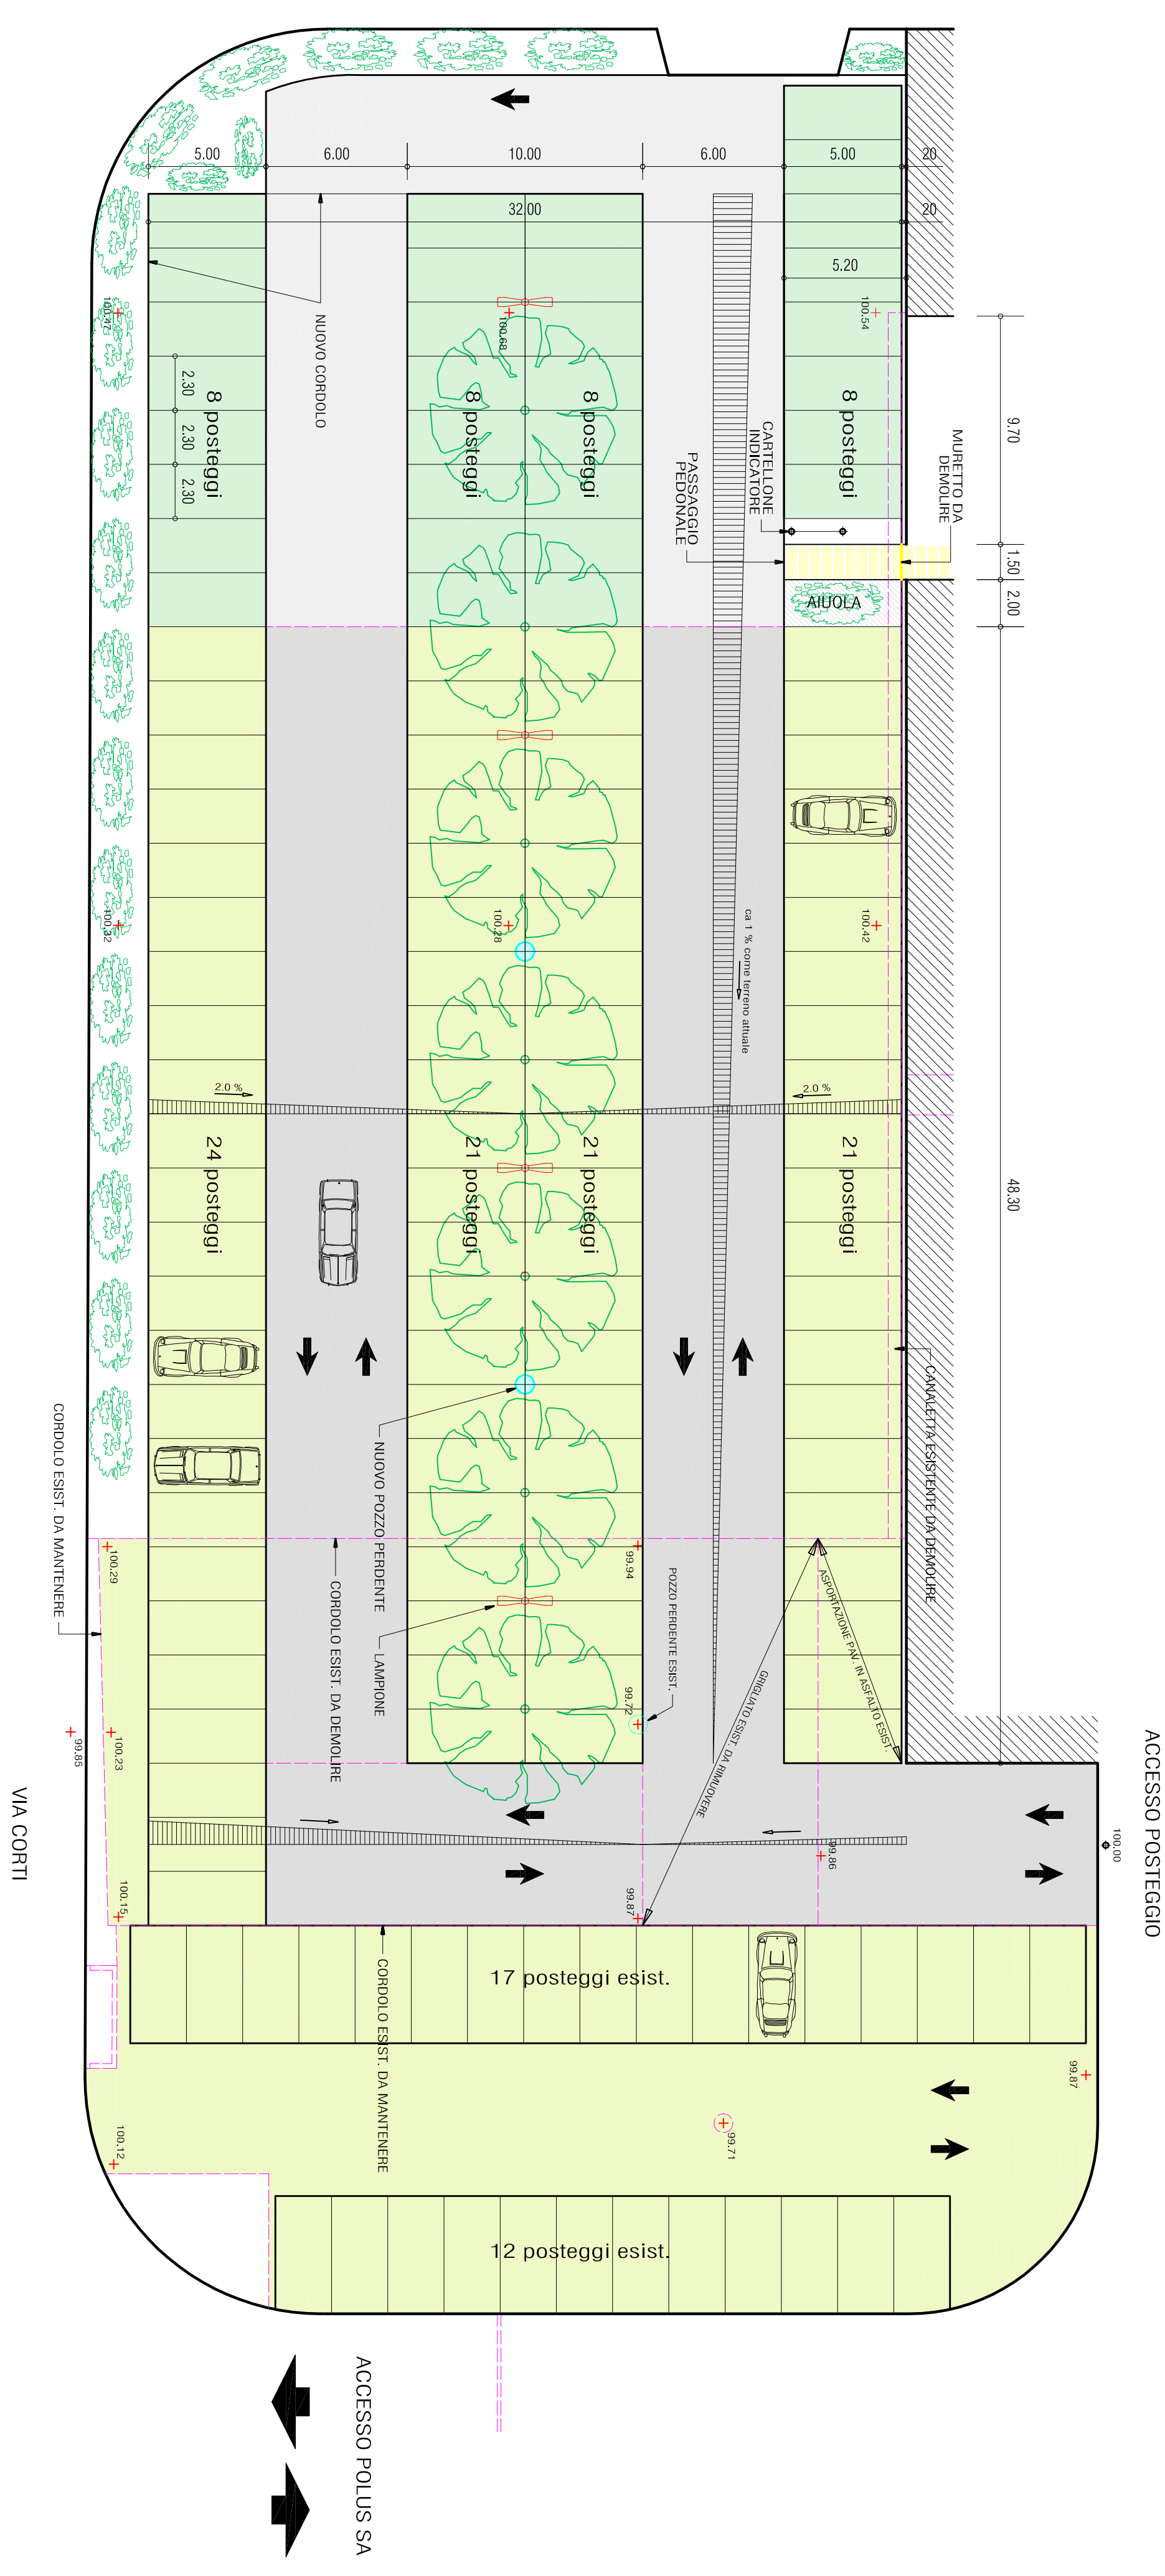

- PAVIMENTAZIONE IN ASFALTO ESISTENTE
- NUOVA PAVIMENTAZIONE IN ASFALTO
- PAVIMENTAZIONE IN GRIGLIATO ESISTENTE
- NUOVA PAVIMENTAZIONE IN GRIGLIATO


POLUS SA - BALERNA		803	01		B
Mappale 769 – Balerna		LISTA FERRI	Mappale no.		769
AMPLIAMENTO POSTEGGIO ESTERNO		SCALA			
PROGETTO ESECUTIVO		1:200			
VARIANTI					
A	10 Marzo 2004	1	AGGIUNTO PASSAGGIO PEDONALE	CALC	ms
B	08 Novembre 2004	1	AGGIUNTA NUOVI PARCHEGGI	DIS	pk
				CONTR	ms
				DIM	30x64
				H	1
				DATA	08 Novembre 2004



LUIGI BRENNI
CIVIL ENGINEERING

6850 Mendrisio

tel 091 646 49 55
fax 091 646 51 53
e-mail cad@brenni.ch

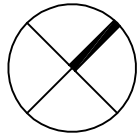

VIA SOTTOBISIO

